


Premium Plus Serie - Betonplatten Höhe 26cm

Verfügbare Muster: Holzbrett, Fels, Nostalgie, Romania, Schiefer

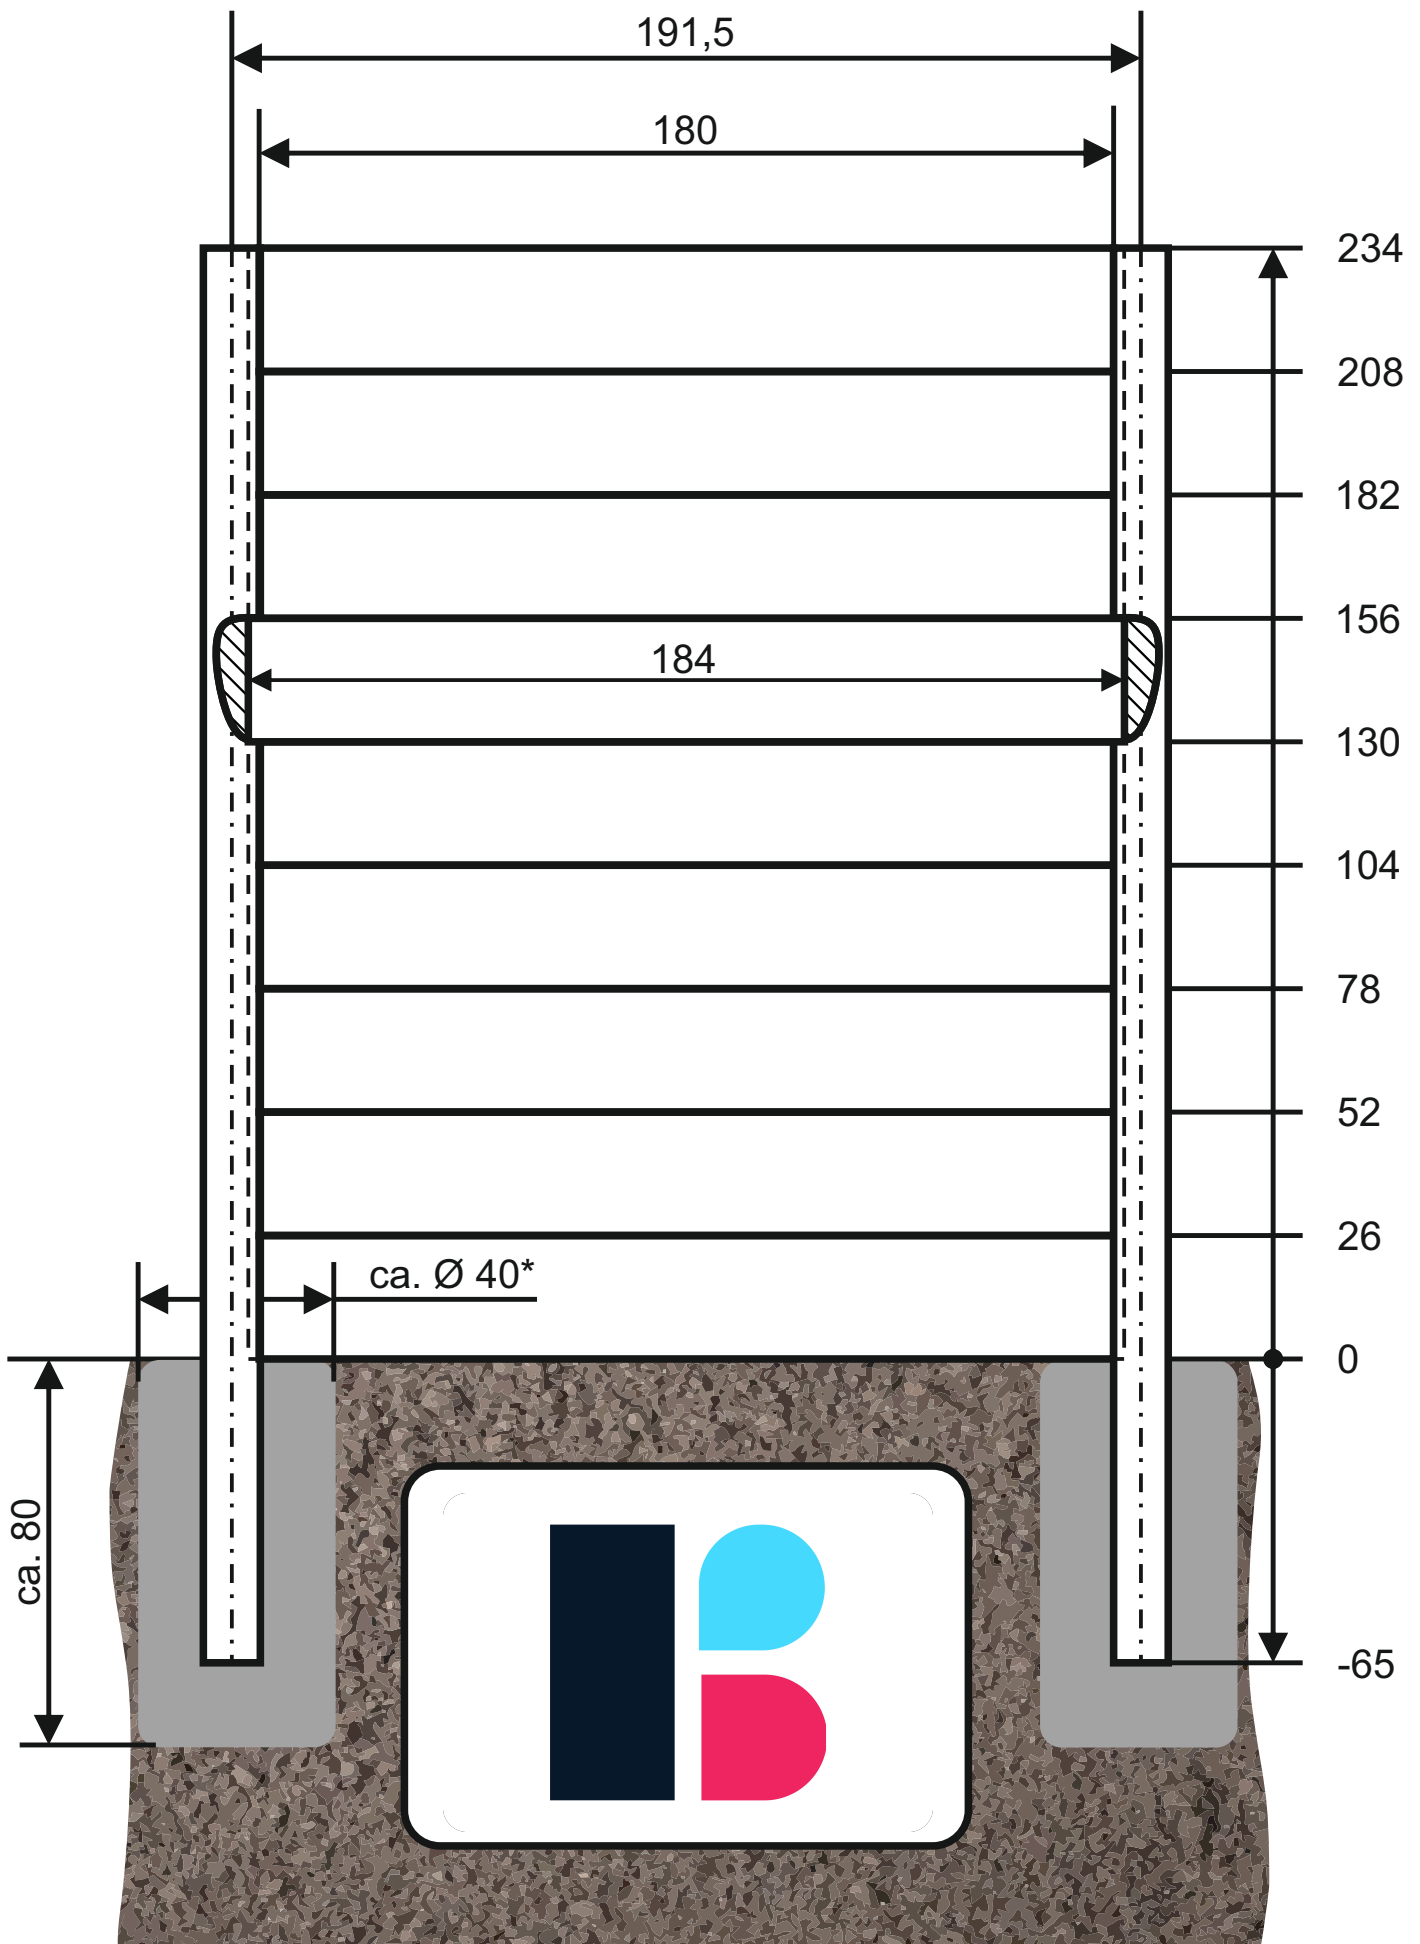

Alle Maßangaben in cm.

* Fundament gemäß projektbezogener statischer Berechnung.