

## Betonpfosten 2720x115x115 mm Premium Serie

### Pfosten Abmessungen

**Modell:** Durchgangspfosten

**Pfostenquerschnitt:** 115 x 115 mm

**Pfostenlänge:** 2720 mm

**Toleranz:**  $\pm 4$  mm

**Nutabmessungen:** 2088 x 38 x 25

**Gewicht:** ca. 73 kg

**Einbautiefe:** ca. 630 mm

**Zum einbauen:** Bis zu 8 x Betonplatten H=260mm




### Verfügbar in den folgenden Varianten


 Durchgangspfosten **opt. mit Kabeleinführung**

 Eckpfosten

 Endpfosten

-  • Druckfestigkeitsklasse C80/95  
• Zement CEM I 52,5 R-LH/HS  
CE-Zertifiziert nach DIN EN 12839:2012

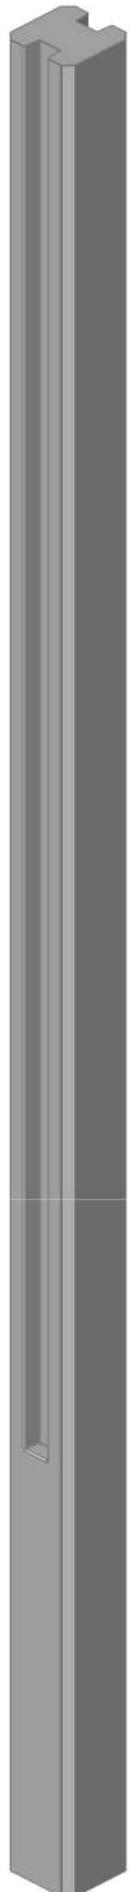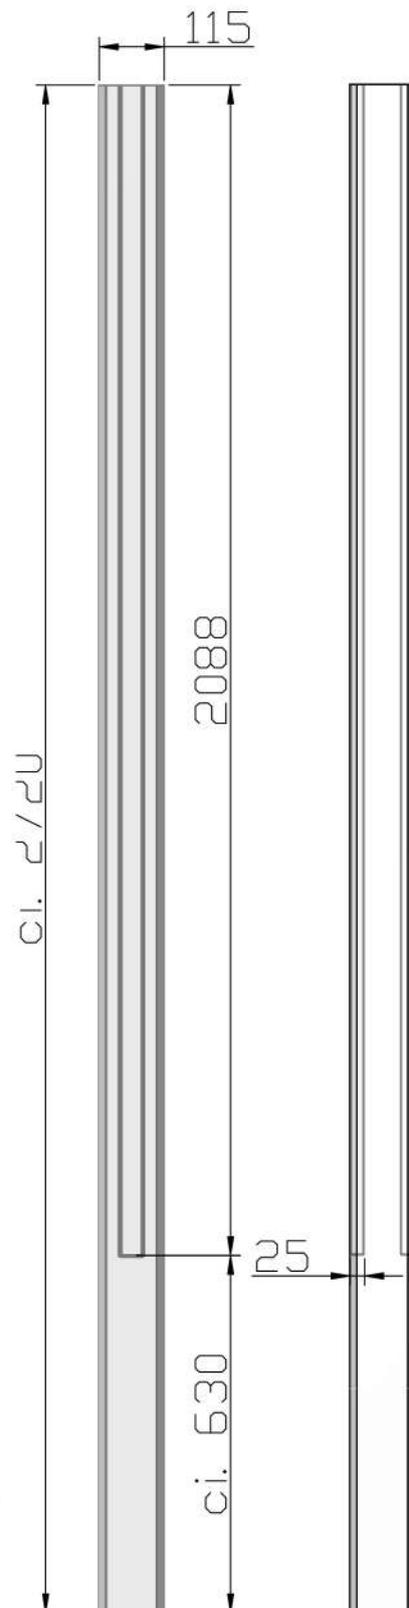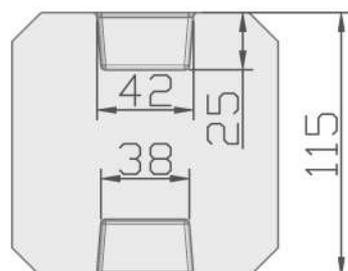

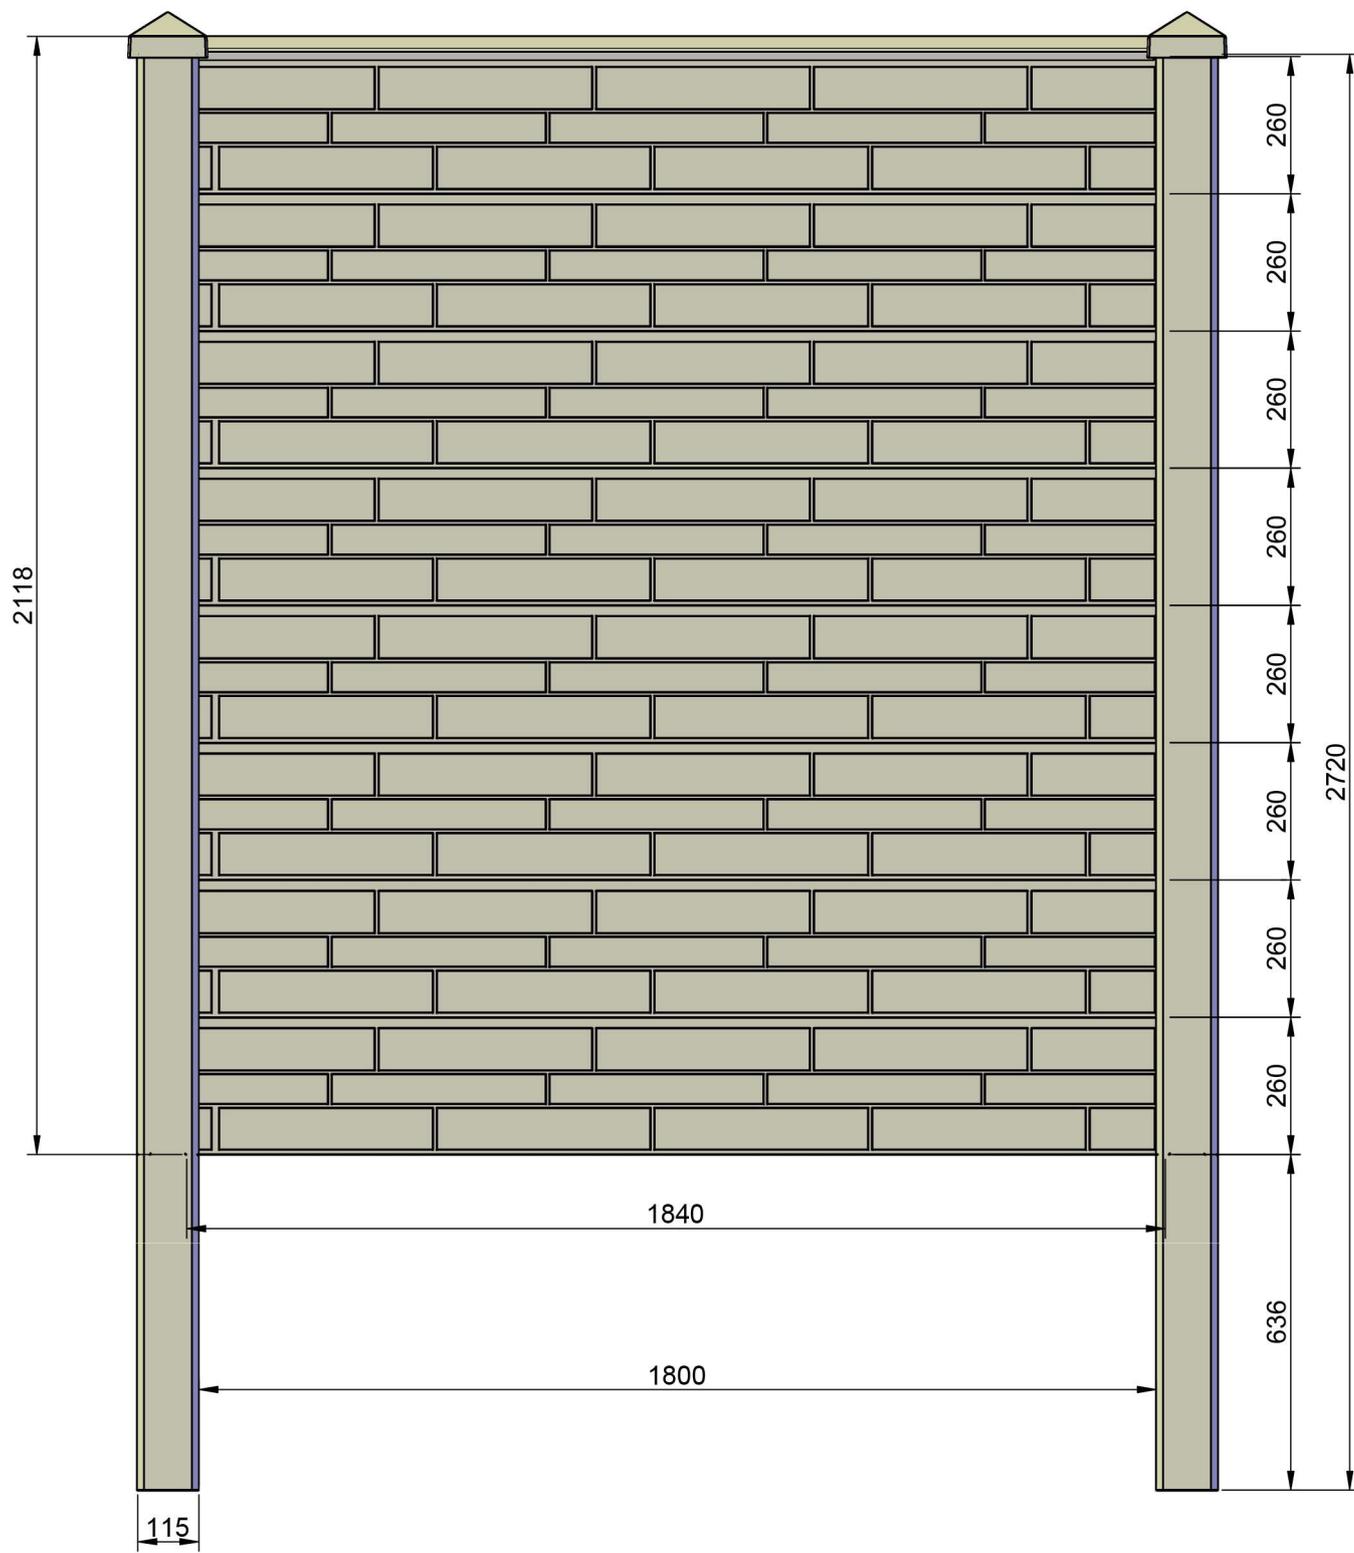

## Betonpfosten 2720x115x115 mm Premium Serie

### Pfosten Abmessungen

**Modell:** Anfangs-/Endpfosten

**Pfostenquerschnitt:** 115 x 115 mm

**Pfostenlänge:** 2720 mm

**Toleranz:**  $\pm 4$  mm

**Nutabmessungen:** 2088 x 38 x 25

**Gewicht:** ca. 73 kg

**Einbautiefe:** ca. 630 mm

**Zum einbauen:** Bis zu 8 x Betonplatten H=260mm

### Verfügbar in den folgenden Varianten



Durchgangspfosten **opt. mit Kabeleinführung**



Eckpfosten





Endpfosten



• Druckfestigkeitsklasse C80/95

• Zement CEM I 52,5 R-LH/HS

CE-Zertifiziert nach DIN EN 12839:2012

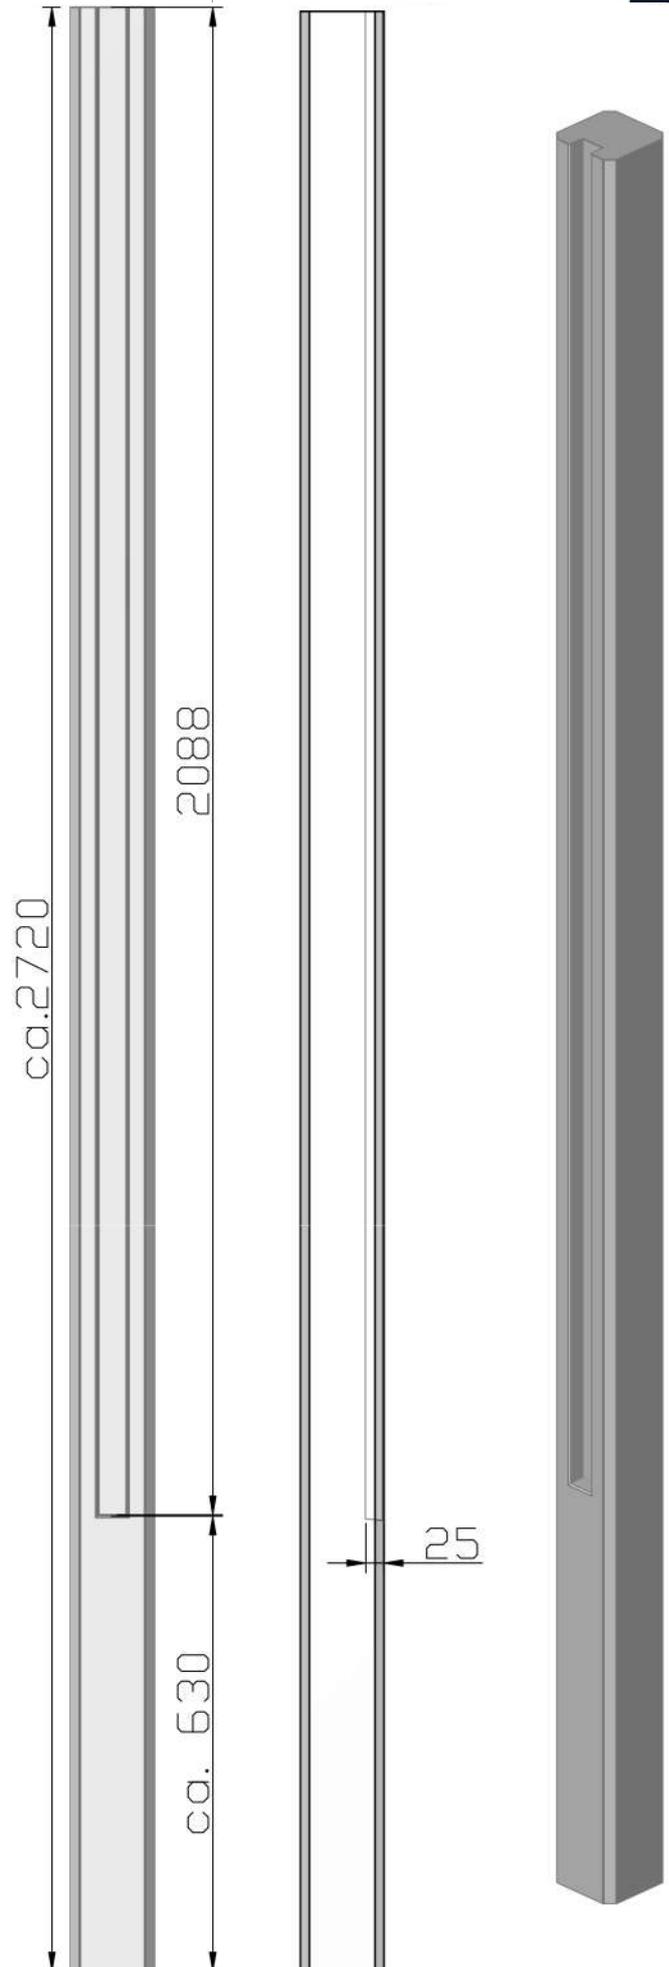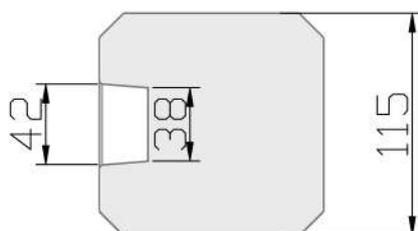

## Betonpfosten 2720x115x115 mm Premium Serie

### Pfosten Abmessungen

**Modell:** Eckpfosten

**Pfostenquerschnitt:** 115 x 115 mm

**Pfostenlänge:** 2720 mm

**Toleranz:**  $\pm 4$  mm

**Nutabmessungen:** 2088 x 38 x 25

**Gewicht:** ca. 73 kg

**Einbautiefe:** ca. 630 mm

**Zum einbauen:** Bis zu 8 x Betonplatten H=260mm

### Verfügbar in den folgenden Varianten



Durchgangspfosten **opt. mit Kabeleinführung**



Eckpfosten



Endpfosten



• Druckfestigkeitsklasse C80/95

• Zement CEM I 52,5 R-LH/HS

CE-Zertifiziert nach DIN EN 12839:2012

