
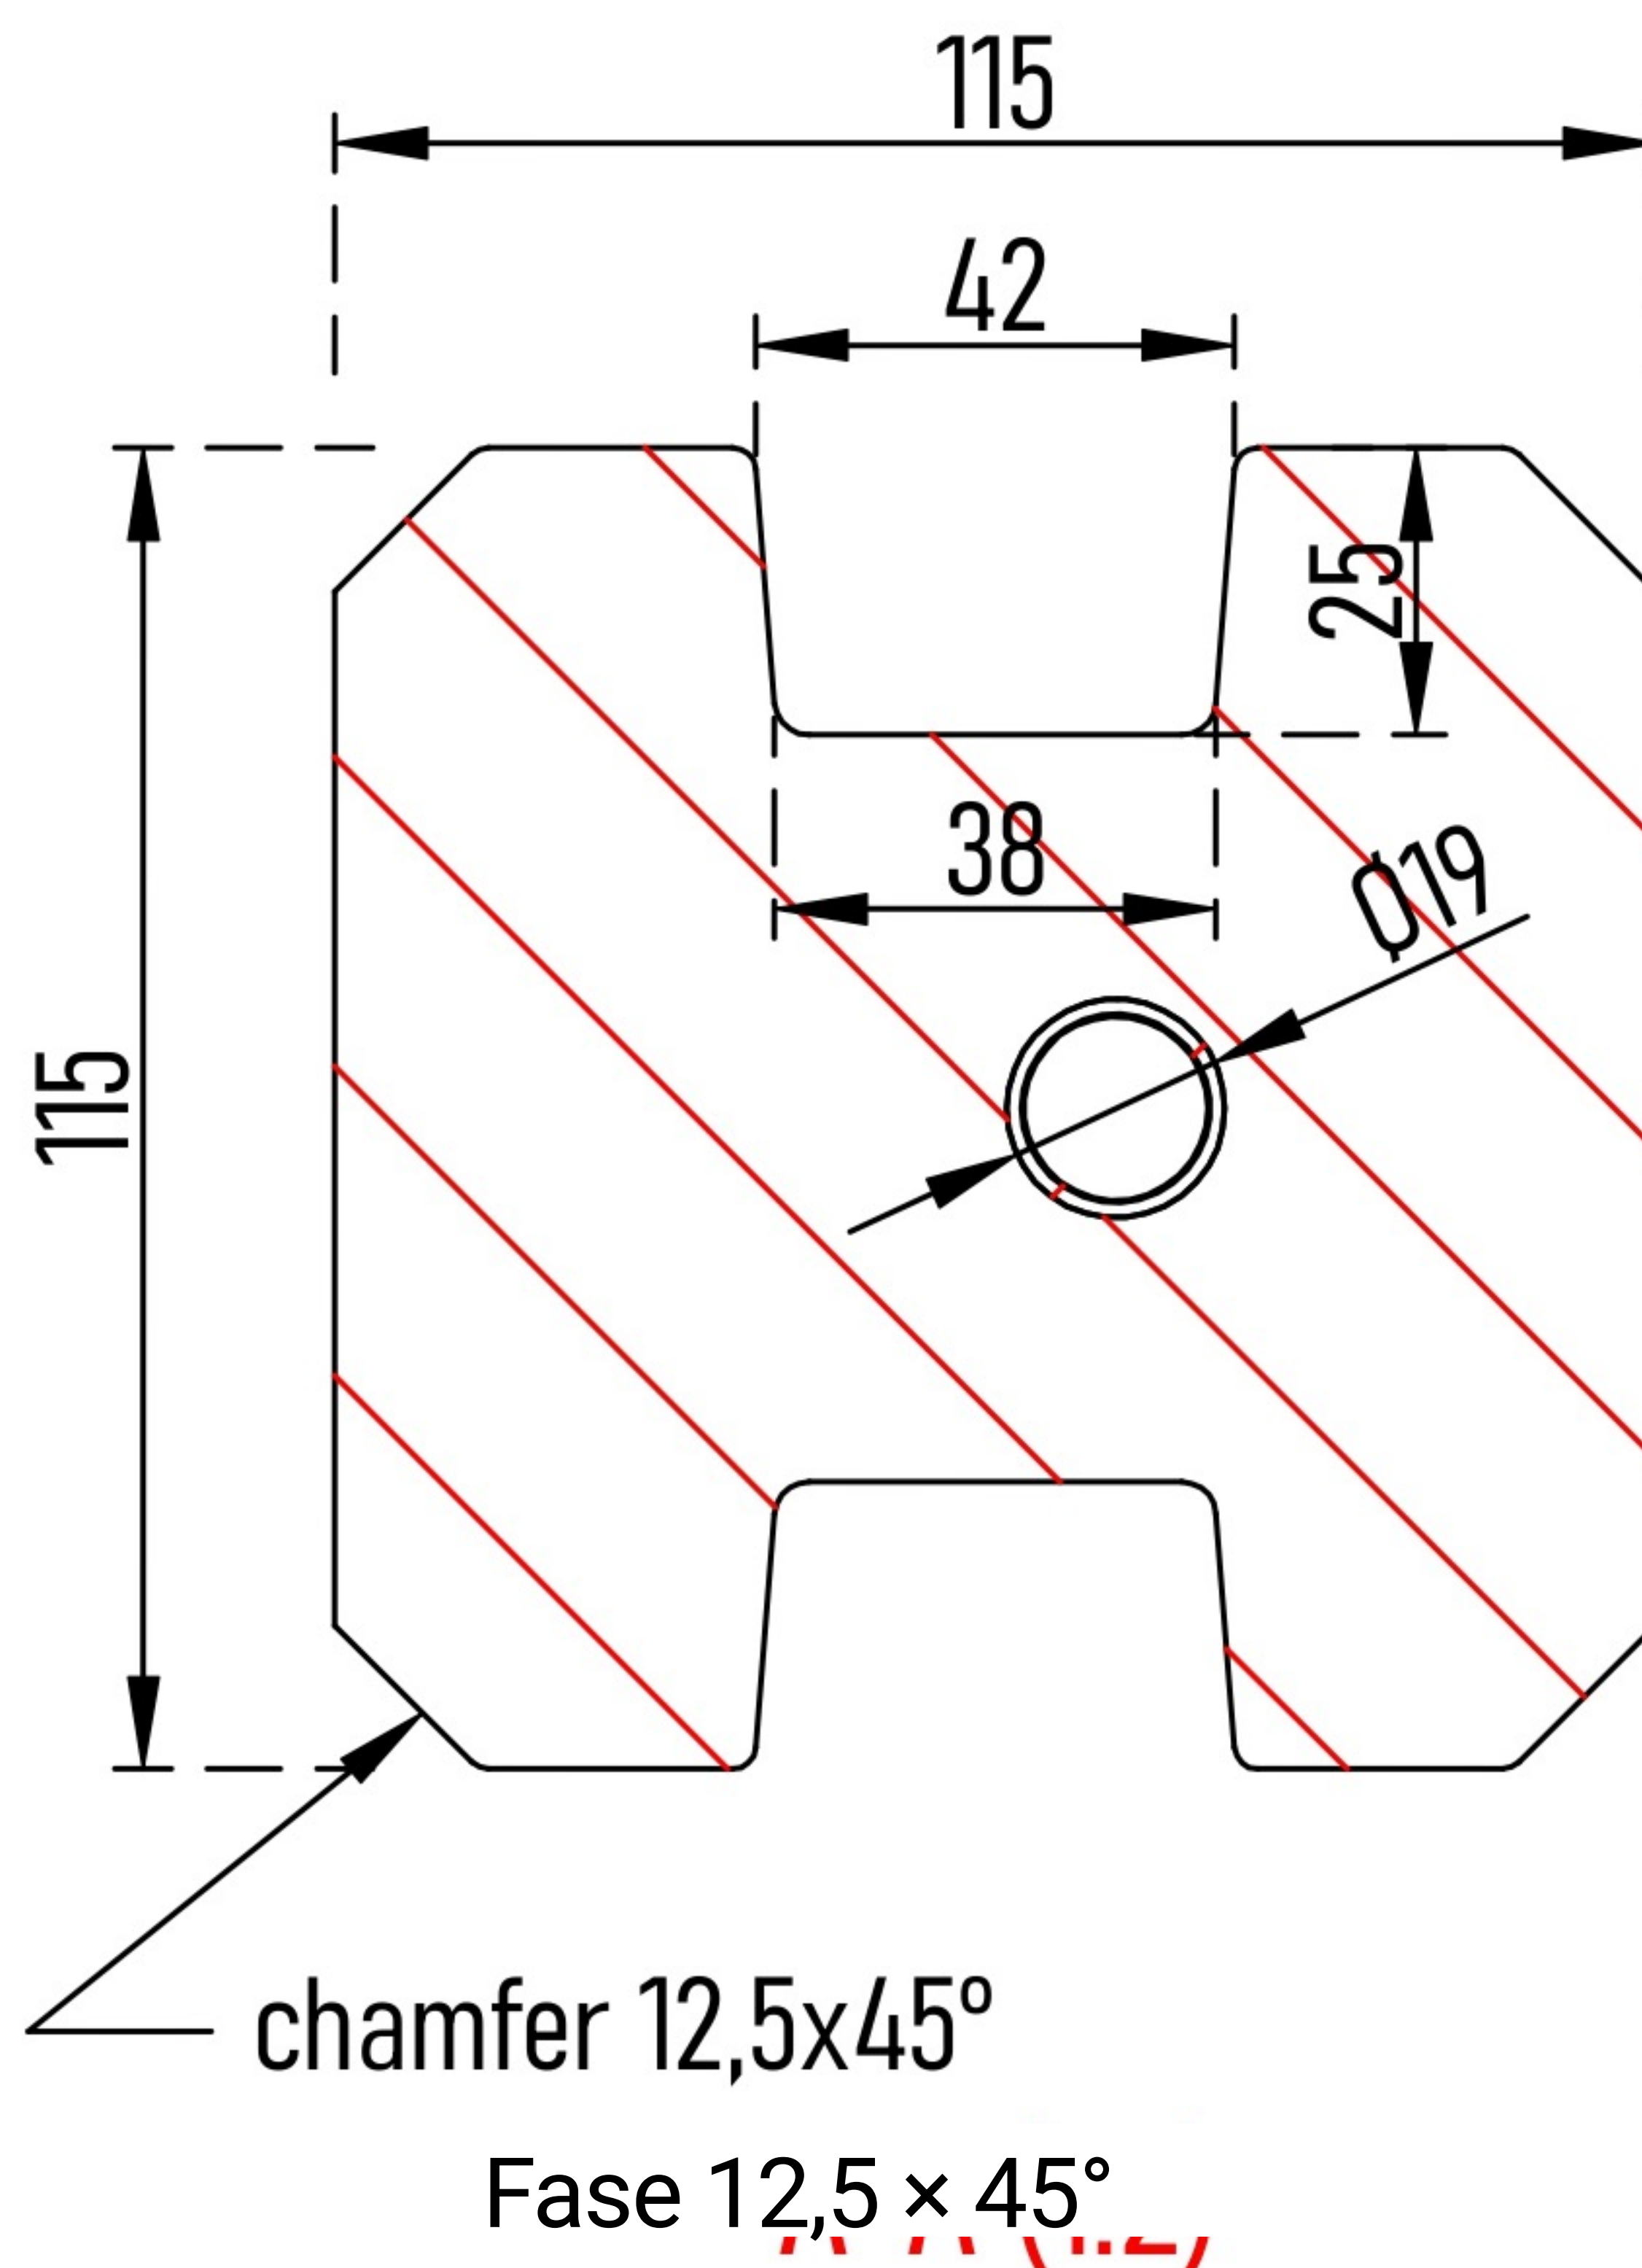


Betonga GmbH | office@betonzaun.de | betonzaun.de

Beschreibung: Schlitzpfosten 11,5 x 11,5 x 298cm mit Kabeldurchführung
Artikelnummern: P003620 (weiß/grau) / P003745 (anthrazit) / P005961 (beschichtet)
Material / Gewicht: Bewehrter selbstverdichtender Beton (SVB) C55/67 – 78kg
Toleranzen: Gemäß NEN-EN 12839:2012
V.E.: 10 Stück
Varianten: Zwischenpfosten mit Kabeldurchführung

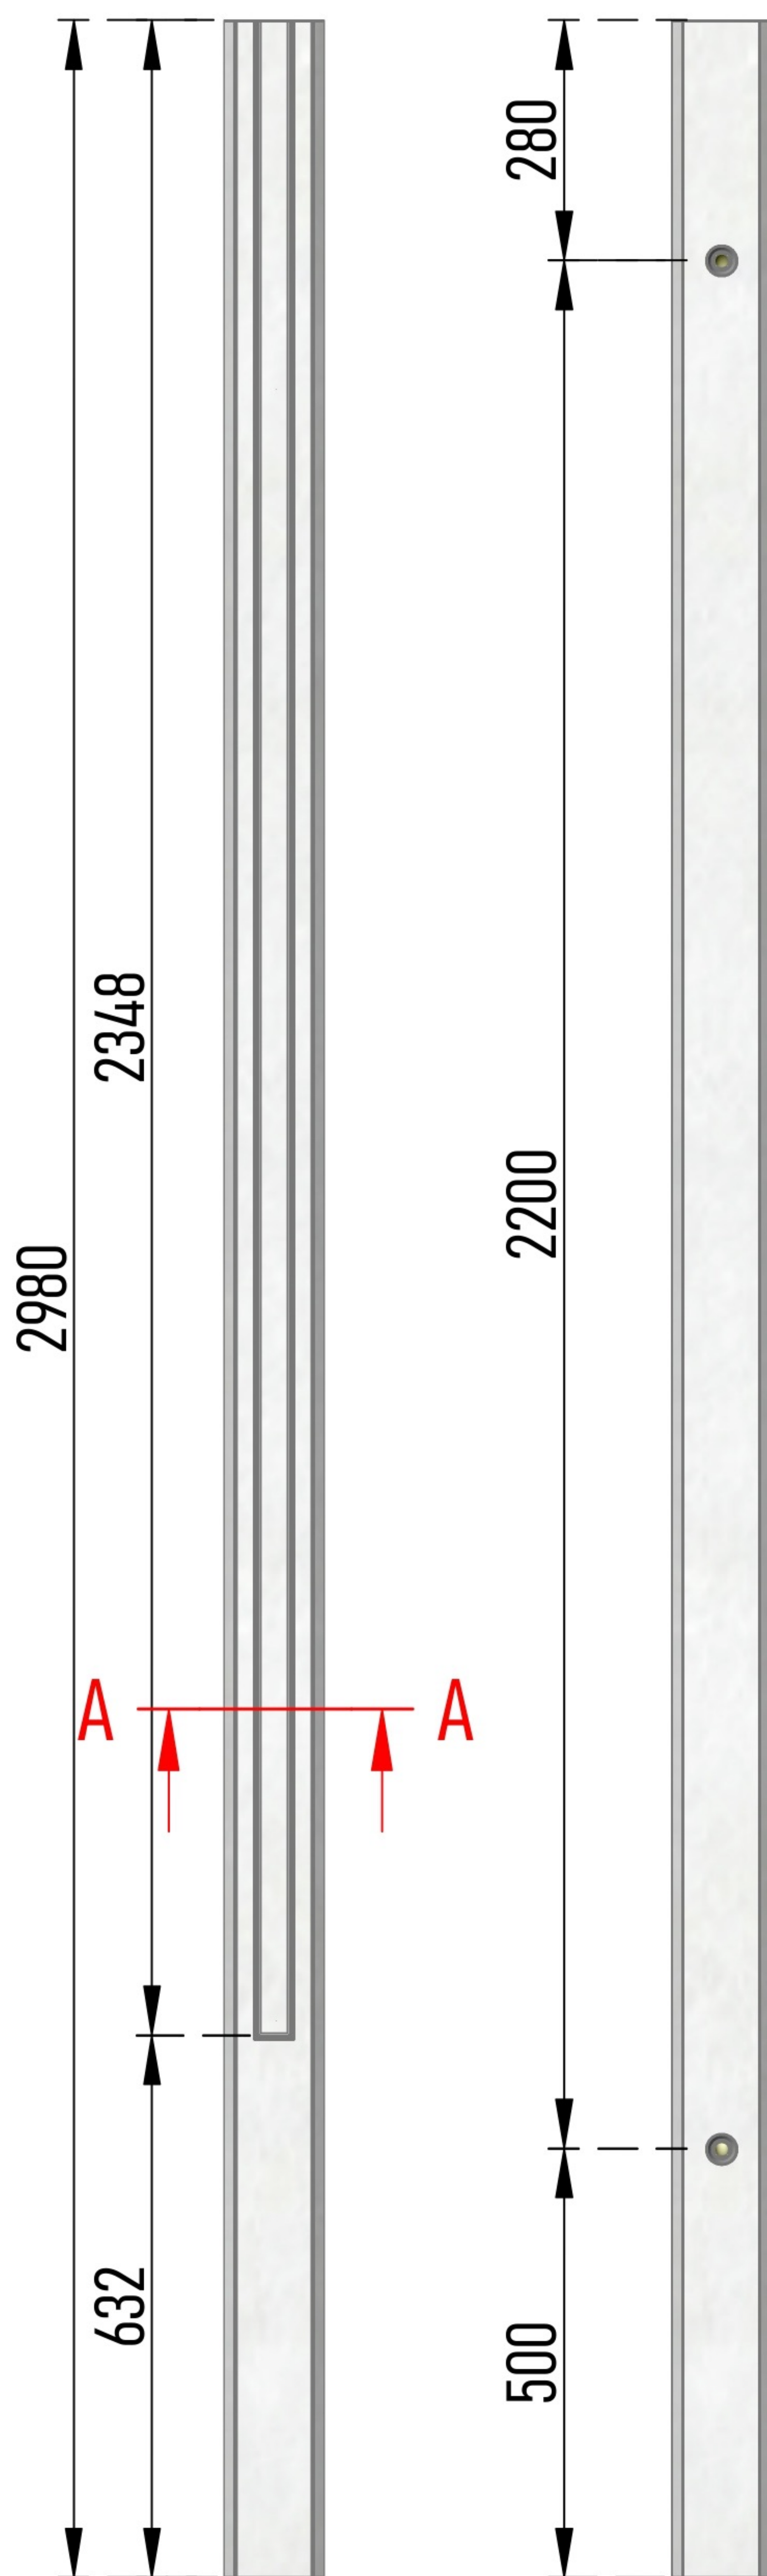